


PLANTA BAIXA - PRIMEIRO PAVIMENTO

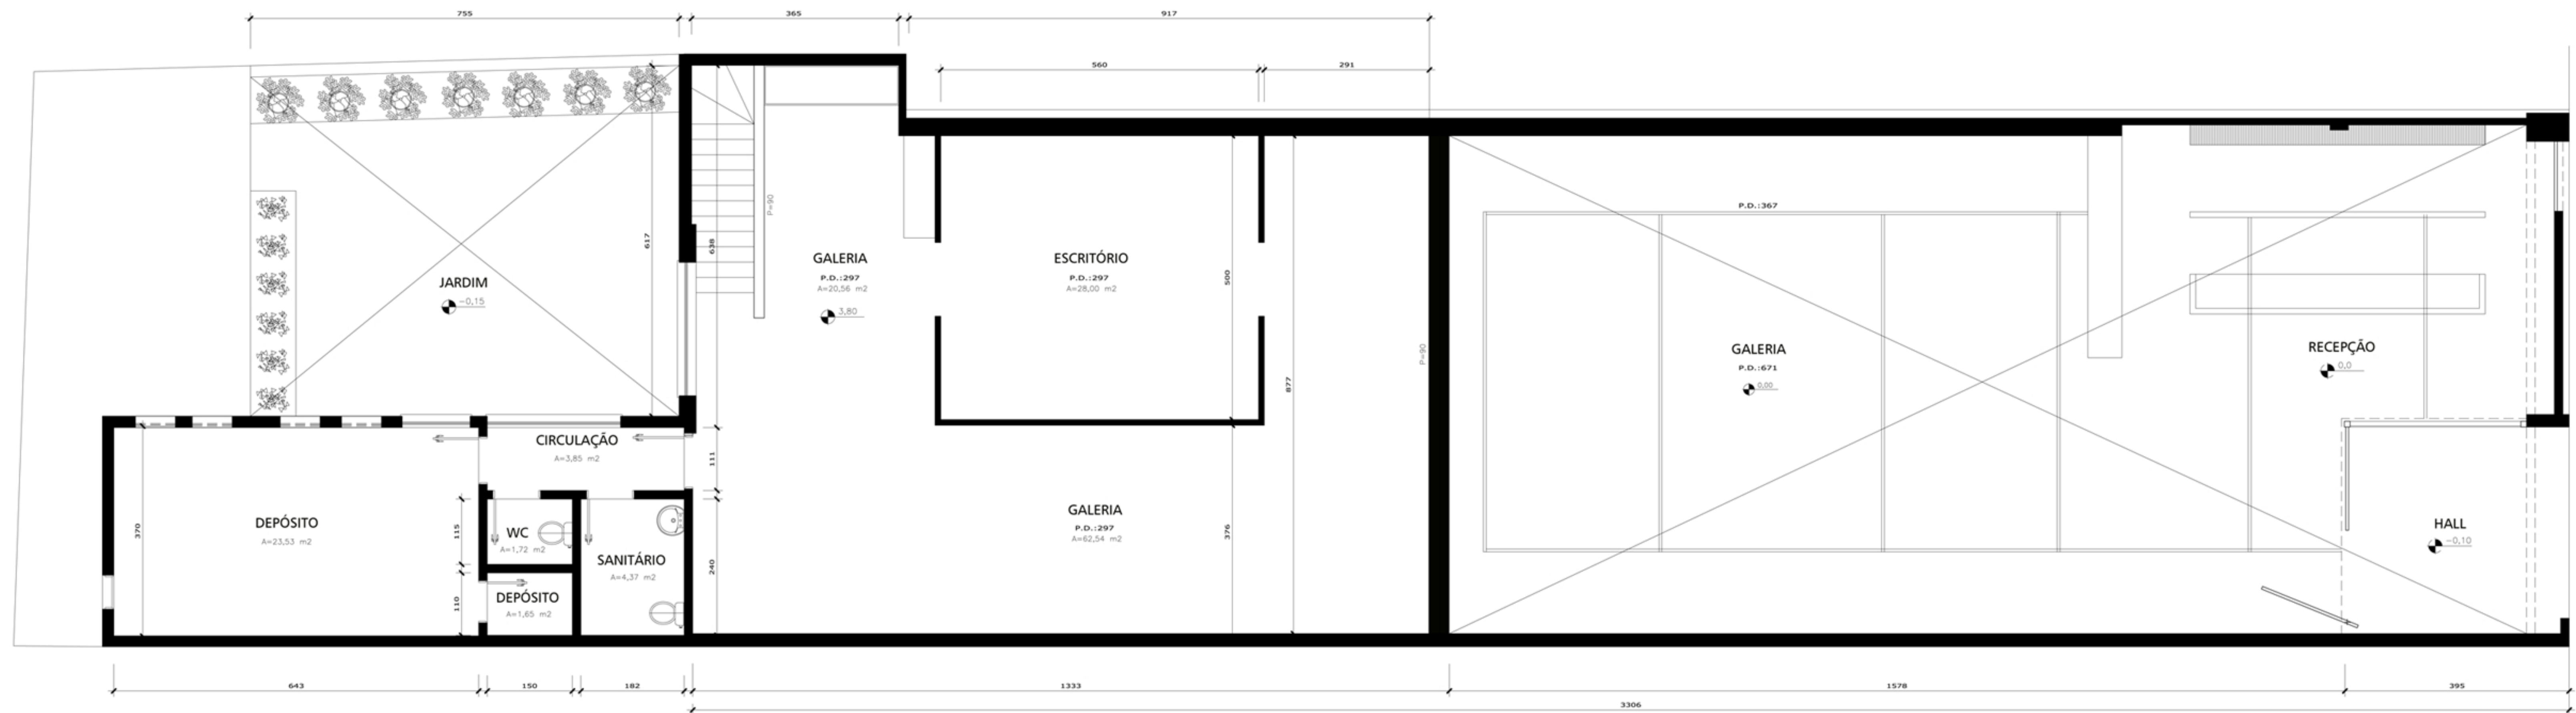

PLANTA BAIXA - SEGUNDO PAVIMENTO